


Niethammer 1kW 16-38gr
ADB 1kW PC

Zaallicht 91
Werklicht 92

Portaalbrug

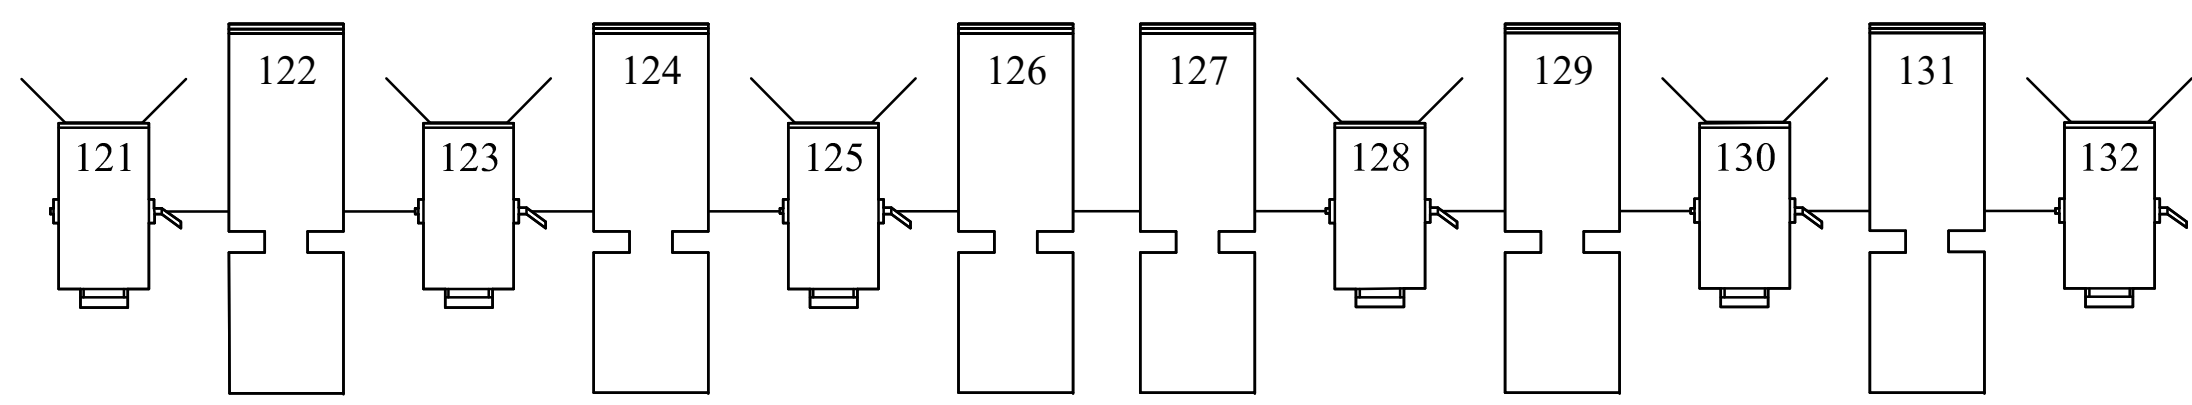

Zaalbrug

