
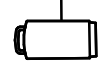
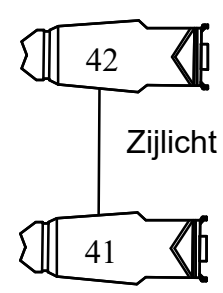
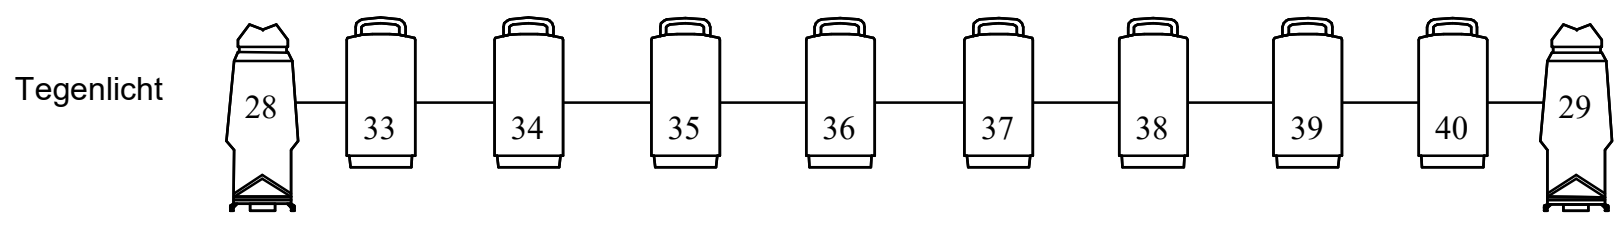




-  ETC S4 Zoom 25-50
-  Selecon Rama PC

Zaallicht (ledlijn aan zijmuur)
101 - Rood
102 - Groen
103 - Blauw
104 - WarmWit
105 - Bollen Tribune
106 - Bollen Zaal


- Vrije kringen 45 t/m 48
- Maximaal 42 kringen x 1kW
aangesloten (Max 5 kringen
extra)



Midden toneel

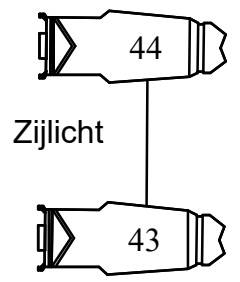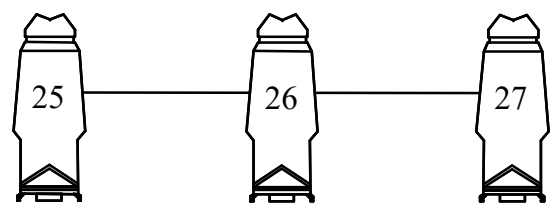

Portaalbrug

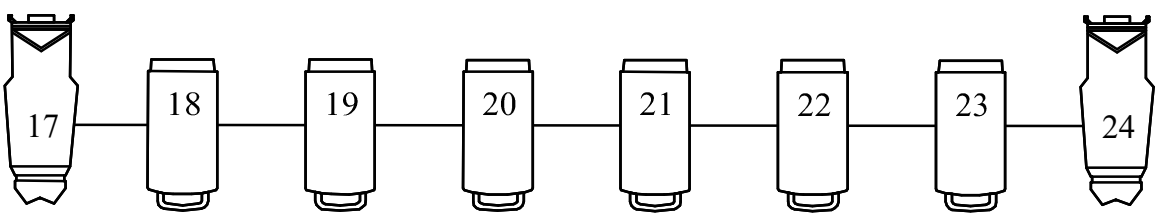

Zaalbrug

