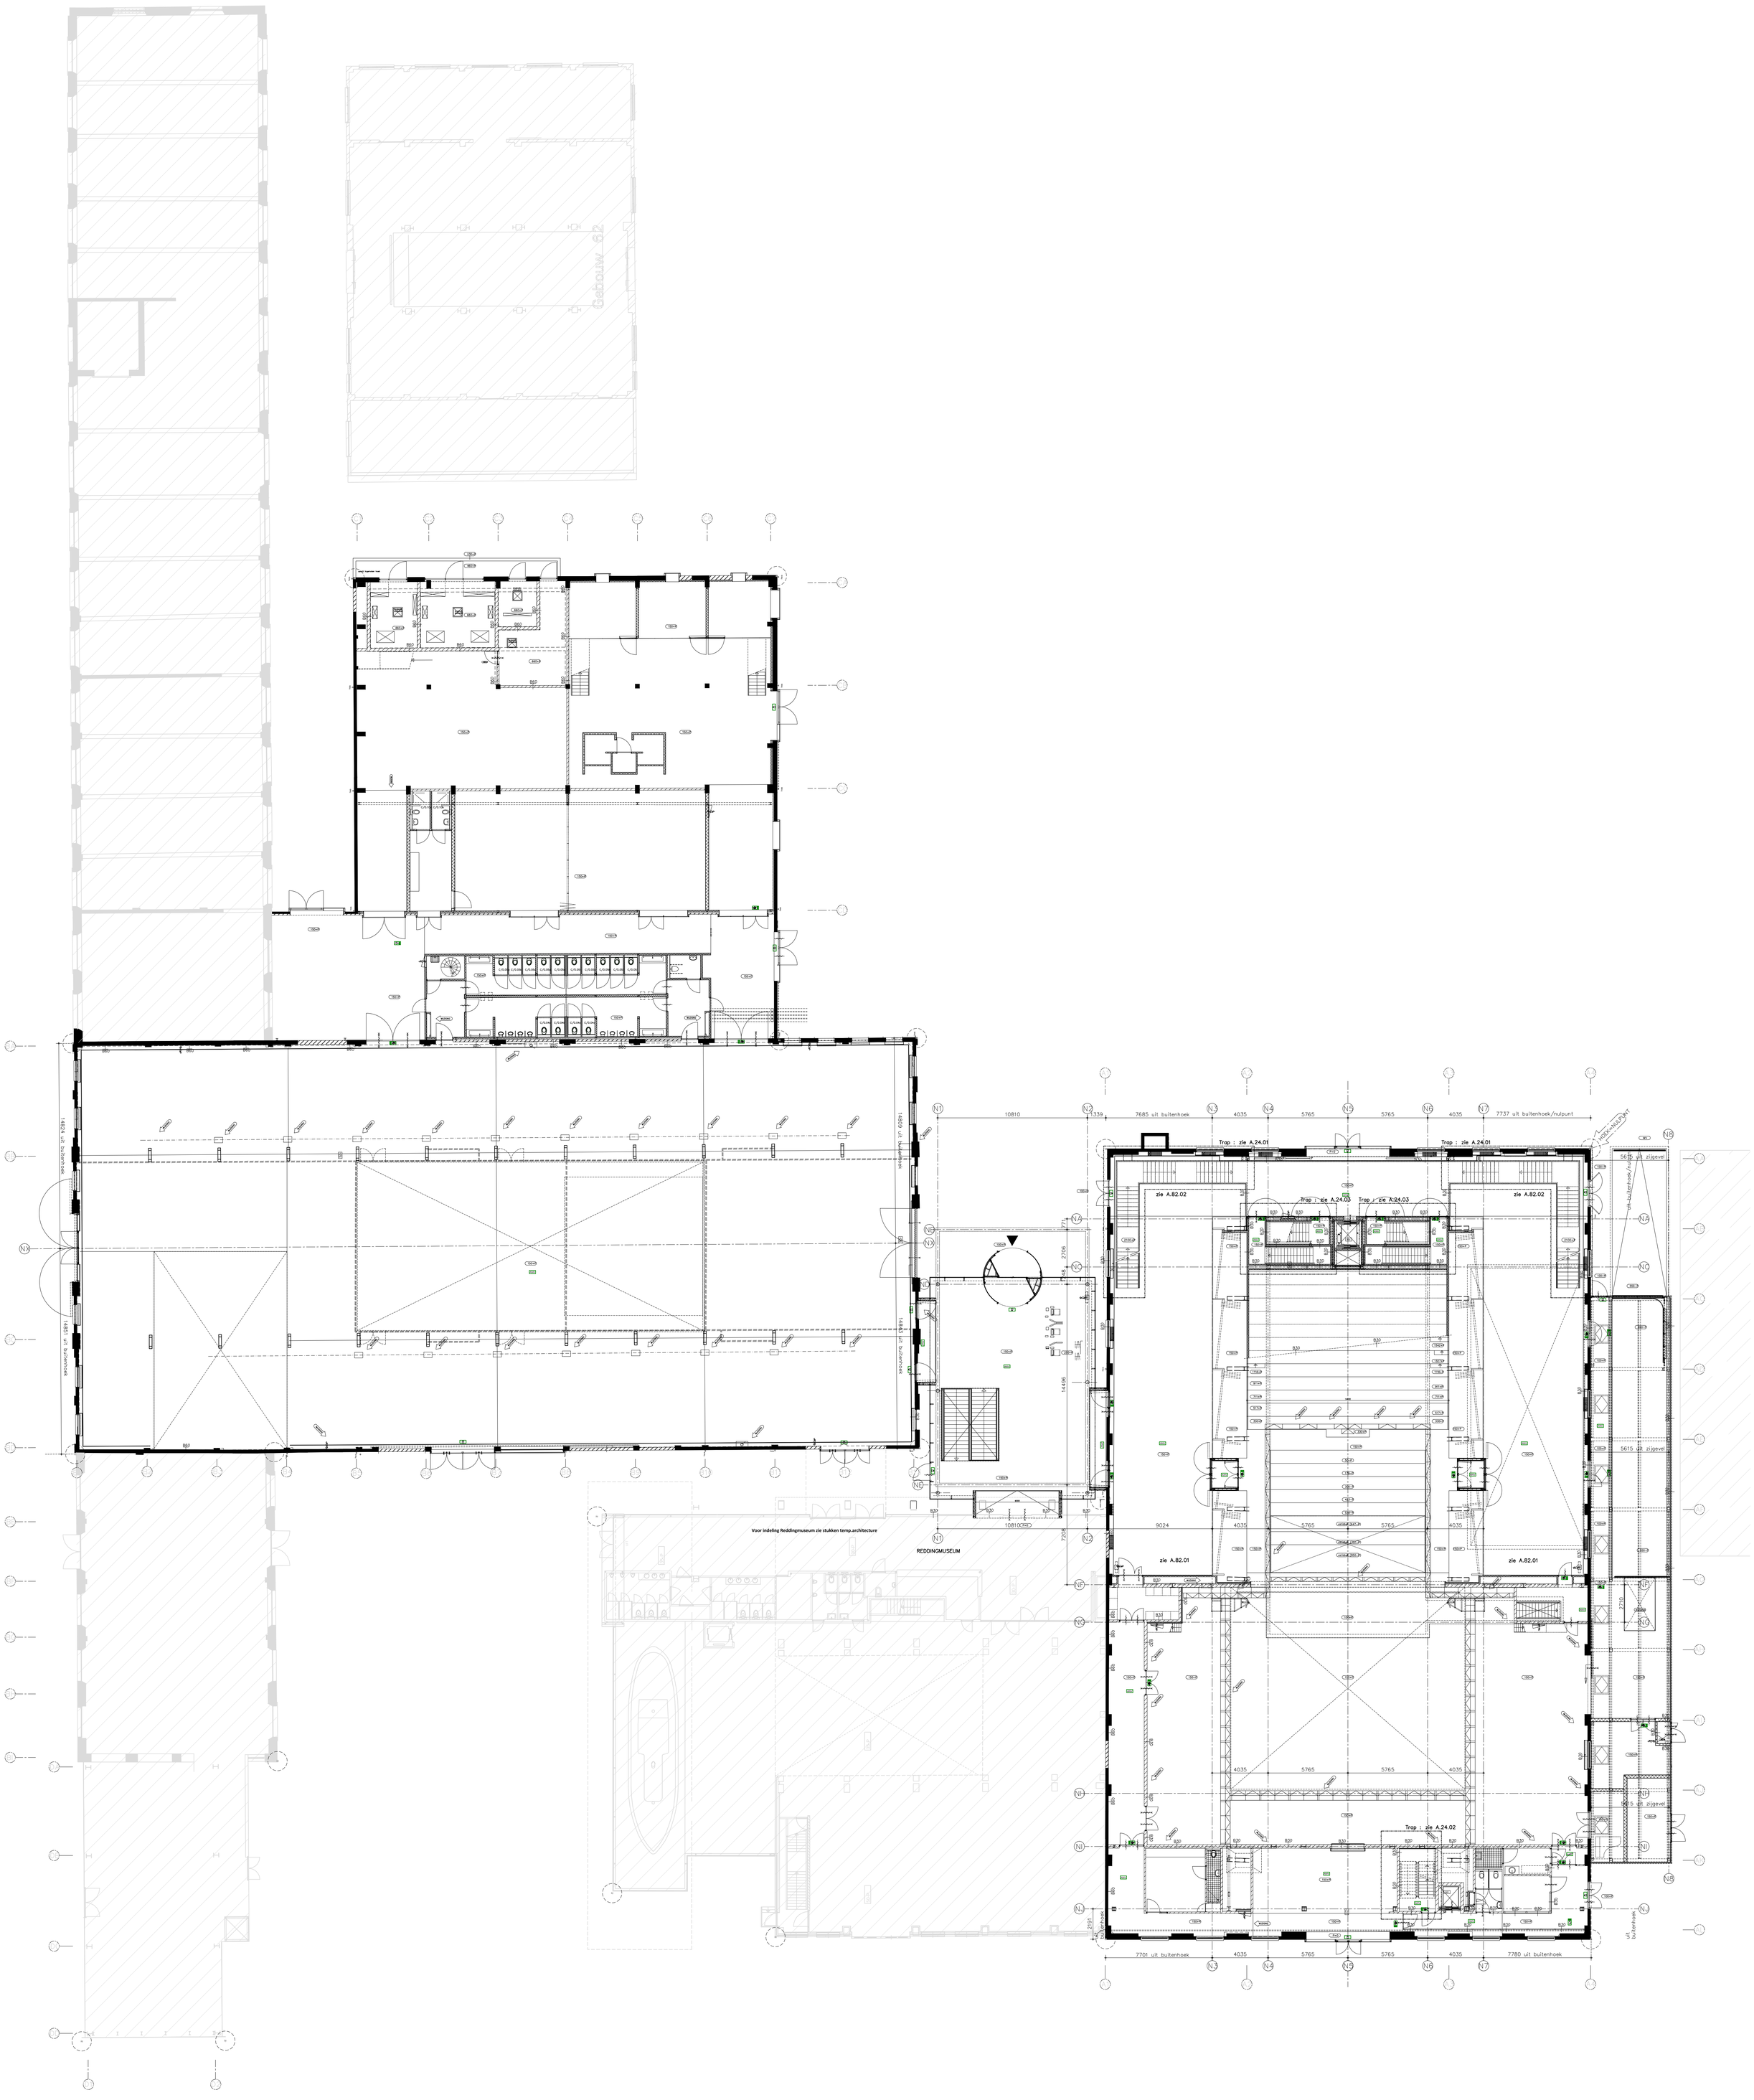
Gebouw 62
Trap : zie A.24.01
Trap : zie A.24.03
zie A.82.02
zie A.82.01
Trap : zie A.24.02
Voor indeling Reddingmuseum zie stukken temp.architecture
REDDINGMUSEUM
10810
7339
7685 uit buitenhoek
4035
5765
7737 uit buitenhoek/nulpunt
9024
7701 uit buitenhoek
7780 uit buitenhoek
14824 uit buitenhoek
14851 uit buitenhoek
14809 uit buitenhoek
14843 uit buitenhoek
14496
2706
2191
2210
5615 uit zijgevel